



Svet projekta, kmetijsko, industrijski in dom projektivni biro d.o.o.  
Tržaška cesta 53, p.p.1243, 2000 Maribor  
Matična št.: 6125921000 Davčna št.: SI19423594  
Tel: 059 059 002 Fax: 059 059 003  
www.svetprojekta.si info@svetprojekta.si

INVESTITOR:

**Braček Uroš  
Hvaletinci 13  
2255 Vitomarci**

OBJEKT:

**Gnojišče  
Parc. št. 994  
k. o. 342 - Hvaletinci**

VRSTA PROJEKTNE DOKUMENTACIJE:

**Dokumentacija za enostavni objekt**

PROJEKTANT:

**Svet projekta d.o.o.  
Tržaška cesta 53  
2000 Maribor**

**KOVAČIČ Tadej, inž. grad.**




ODGOVORNI VODJA PROJEKTA:

**Bojan Kogal, dipl. ing. grad.**

**G-1795**

(ime odgovornega vodje projekta, strokovna izobrazba, osebni žig, poenjs)

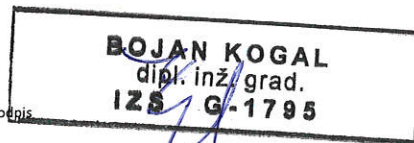

ŠTEVILKA PROJEKTA:

**P01-E/2020**

DATUM IZDELAVE PROJEKTA:

**Maribor, marec 2020**



Svet projekta, kmetijsko, industrijski in dom projektivni biro d.o.o.  
Tržaška cesta 53, p.p.1243, 2000 Maribor  
Matična št.: 6125921000 Davčna št.: SI19423594  
Tel: 059 059 002 Fax: 059 059 003  
www.svetprojekta.si info@svetprojekta.si

## 1.2. KAZALO VSEBINE NAČRTA

- 1.1 Naslovna stran
- 1.2 Kazalo vsebine načrta
- 1.3 Tehnično poročilo
- 1.4 Risbe

## 1.3. TEHNIČNO POROČILO – ENOSTAVNI OBJEKT GNOJIŠČE

### 1.3.1. SPLOŠNO

Investitor bo v okviru projekta izvedel gradnjo novega gnojišča - enostavni objekt – na parceli št. 994, k. o. 342 - Hvaletinci, v lasti investitorja.

### 1.3.2. ZASNOVA

Novogradnja predvideva gradnjo gnojišče bruto tlorskih dimenzij 7,00 m × 7,00 m.

#### 1.3.2.1 NAČIN ZAGOTOVITVE MINIMALNE KOMUNALNE OSKRBE:

Oskrba s pitno vodo:	Obravnavan objekt ne bo priključen na javno vodovodno omrežje.
Oskrba z elektriko:	Obravnavan objekt ne bo priključen na javno elektro omrežje.
Odvajanje odpadnih voda:	Ne bodo nastajale, zato niso predmet obravnave.
Dostop do javne ceste:	Objekt ne bo priključen na javno cestno omrežje.

#### 1.3.2.2 VELIKOST OBJEKTA:

Zazidana površina:	49,00 m <sup>2</sup>
Bruto tlorska površina:	49,00 m <sup>2</sup>
Neto tlorska površina:	44,88 m <sup>2</sup>
Bruto prostornina:	147,00 m <sup>3</sup>
Neto prostornina:	134,64 m <sup>3</sup>
Število etaž:	1(P)
Tlorska velikost stavbe na stiku z zemljiščem:	7,00 m × 7,00 m = 49,00 m <sup>2</sup>
Tlorska velikost projekcije najbolj izpostavljenih delov objekta na zemljišče:	7,00 m × 7,00 m = 49,00 m <sup>2</sup>
Relativne višinske kote:	±0,00 = tlak pritličja +3,00 = kota stene

Najvišja višina objekta: višina stene = 3,00

Odmiki od sosednjih zemljišč:

na V strani bo objekt odmaknjen od zemljišča s parc. št. 786/2 k. o. Hvaletinci – 23,78 m (zid),  
na V strani bo objekt odmaknjen od zemljišča s parc. št. 785/1, k. o. Hvaletinci – 22,99 m (zid),  
na S strani bo objekt odmaknjen od zemljišča s parc. št. 953, k. o. Hvaletinci – 25,27 m (zid).

### **1.3.3. OPIS KONSTRUKCIJE:**

#### **1.3.3.1 TEMELJENJE**

Nosilno konstrukcijo temeljev predstavlja temeljna plošča iz vodo nepropustnega in kislinsko odpornega armiranega betona.

#### **1.3.3.2 KONSTRUKCIJA**

Nosilno konstrukcijo sestavljajo temeljna plošča in obodne stene iz vodo nepropustnega in kislinsko odpornega armiranega betona.

#### **1.3.3.3 STROPOVI**

Objekt ne bo imel stropov.

#### **1.3.3.4 STREHA**

Objekt ne bo imel strehe.


#### **1.3.3.5 TLAKI**

Tlak gnojišča bo predstavljal armiran beton.







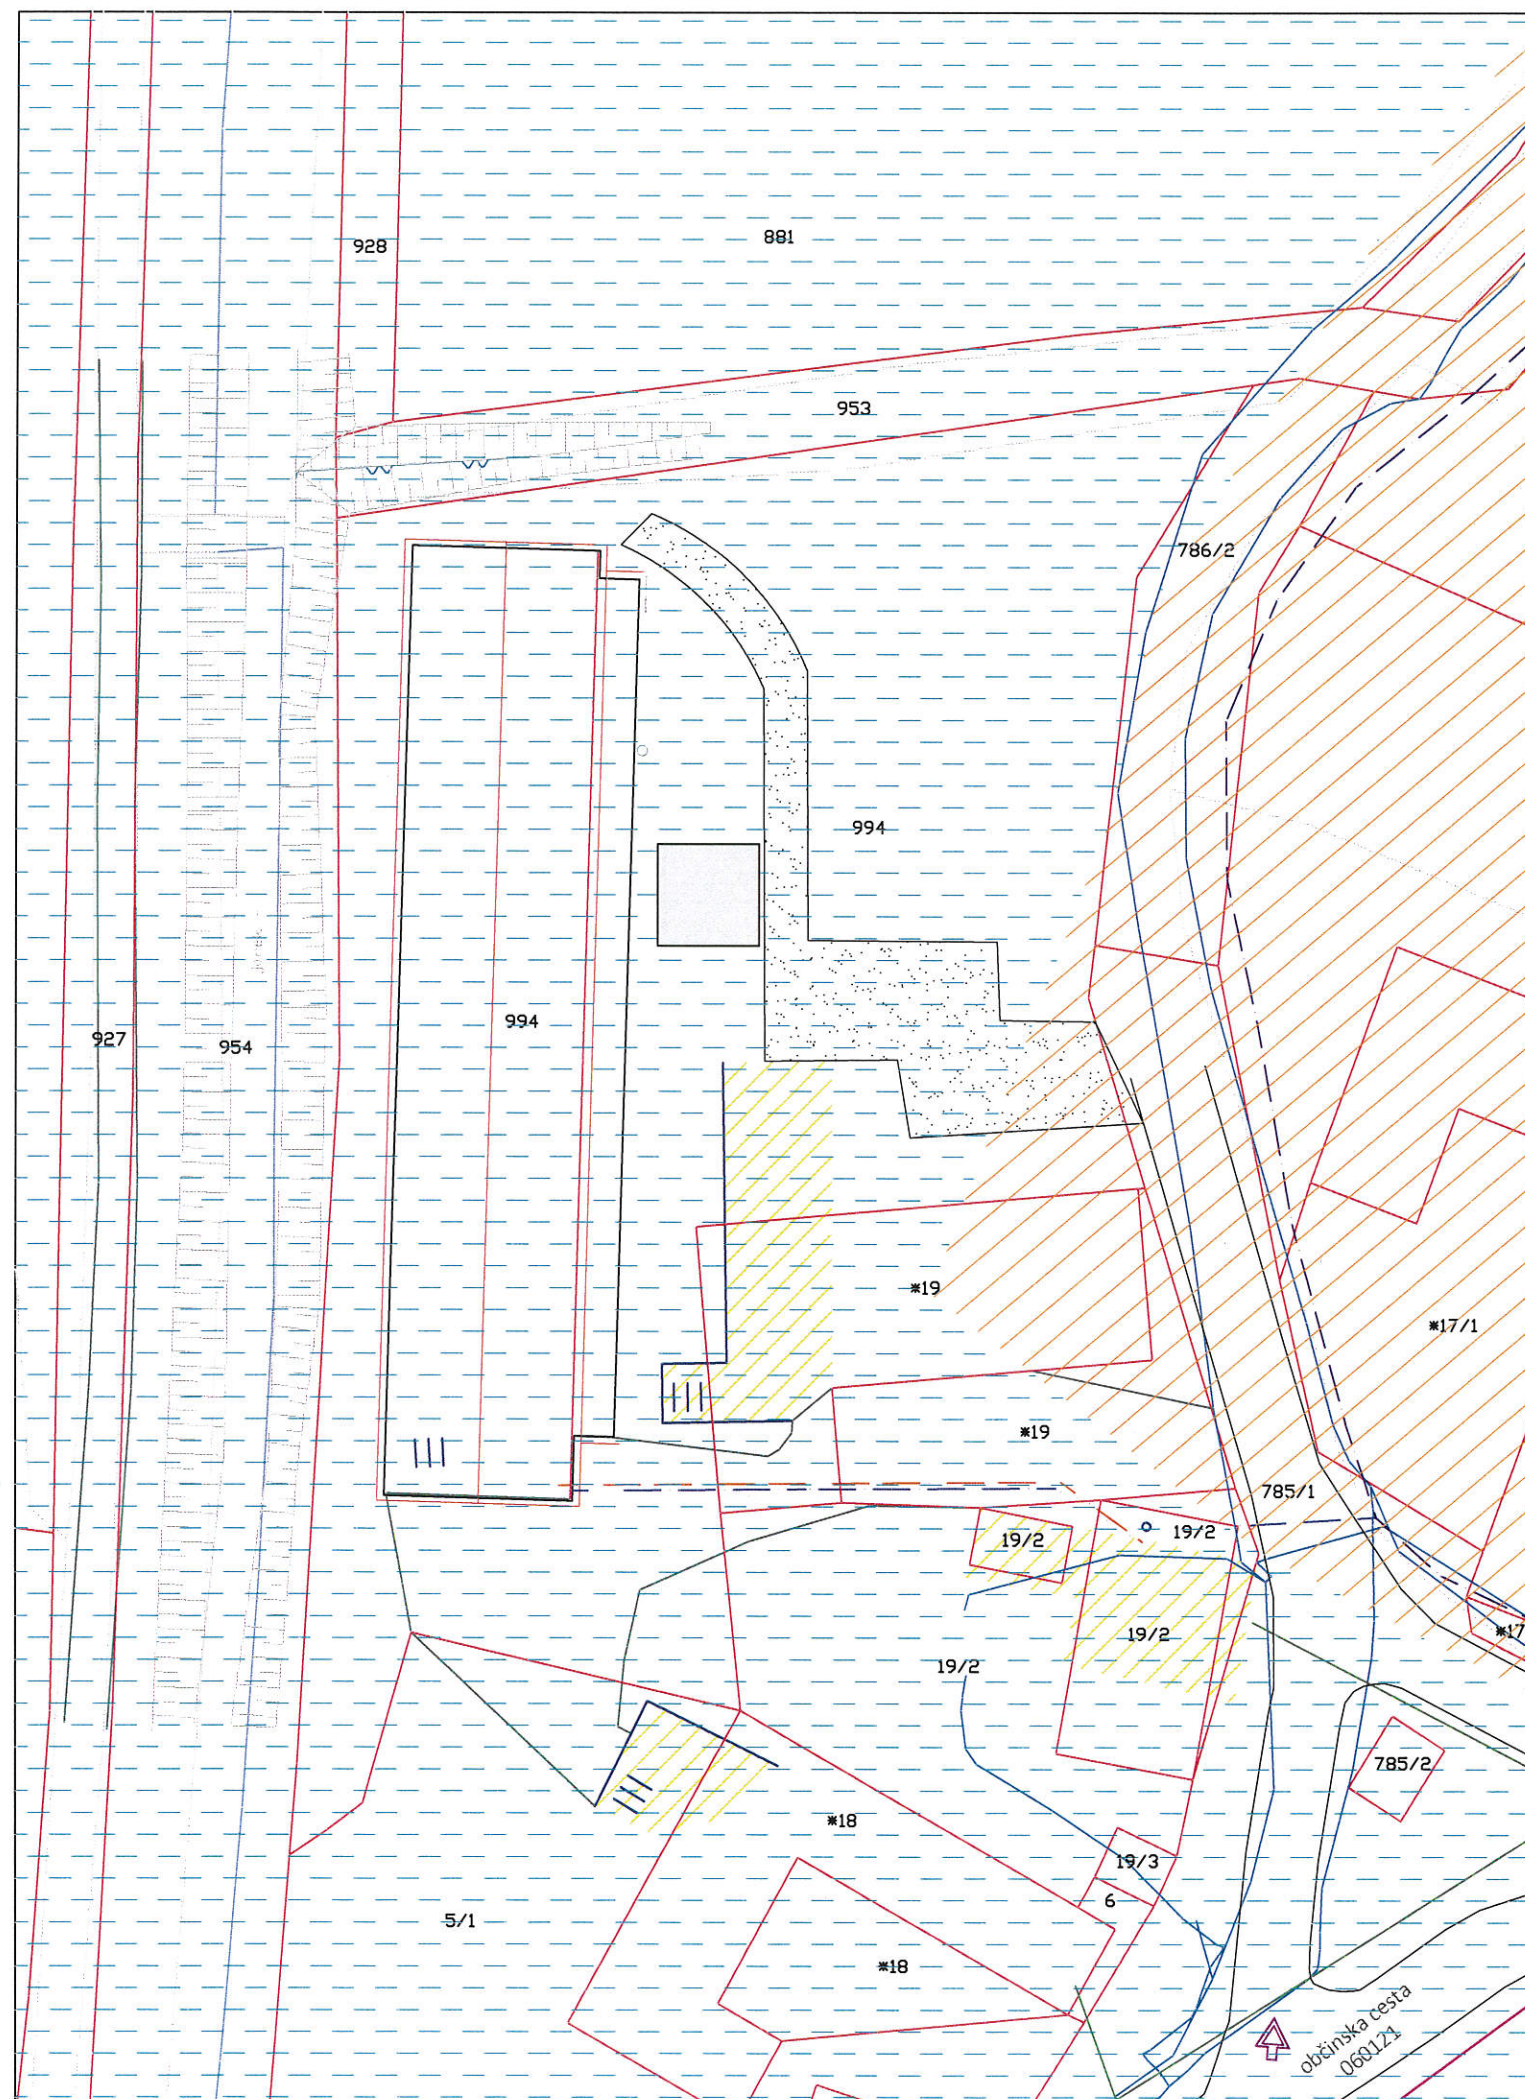









#### **1.3.3.6 FASADA**

Stene armiran beton.





LEGENDA:


-  - NOVOGRADNJA - ENOSTAVNI OBJEKT - GNOJIŠČE
-  - OBSTOJEČI OBJEKTI
-  - POVOZNA POVRŠINA
-  - OBMOČJE POPLAVLJANJA
-  - EROZIJSKO OBMOČJE - ZAHTEVNI ZAŠČITNI UKREPI
-  - DOSTOP
-  - Zidana gospodarska stavba, garaža
-  - Stanovanjska stavba
-  4.jarek
-  11.vodovod
-  13.El.vod N.N. v zemlji
-  Povezave - DKN
-  23.El komunikacijeGJI
-  26.Urejena meja
-  40.vodovodGJI
-  48.elektricna\_energijaGJI









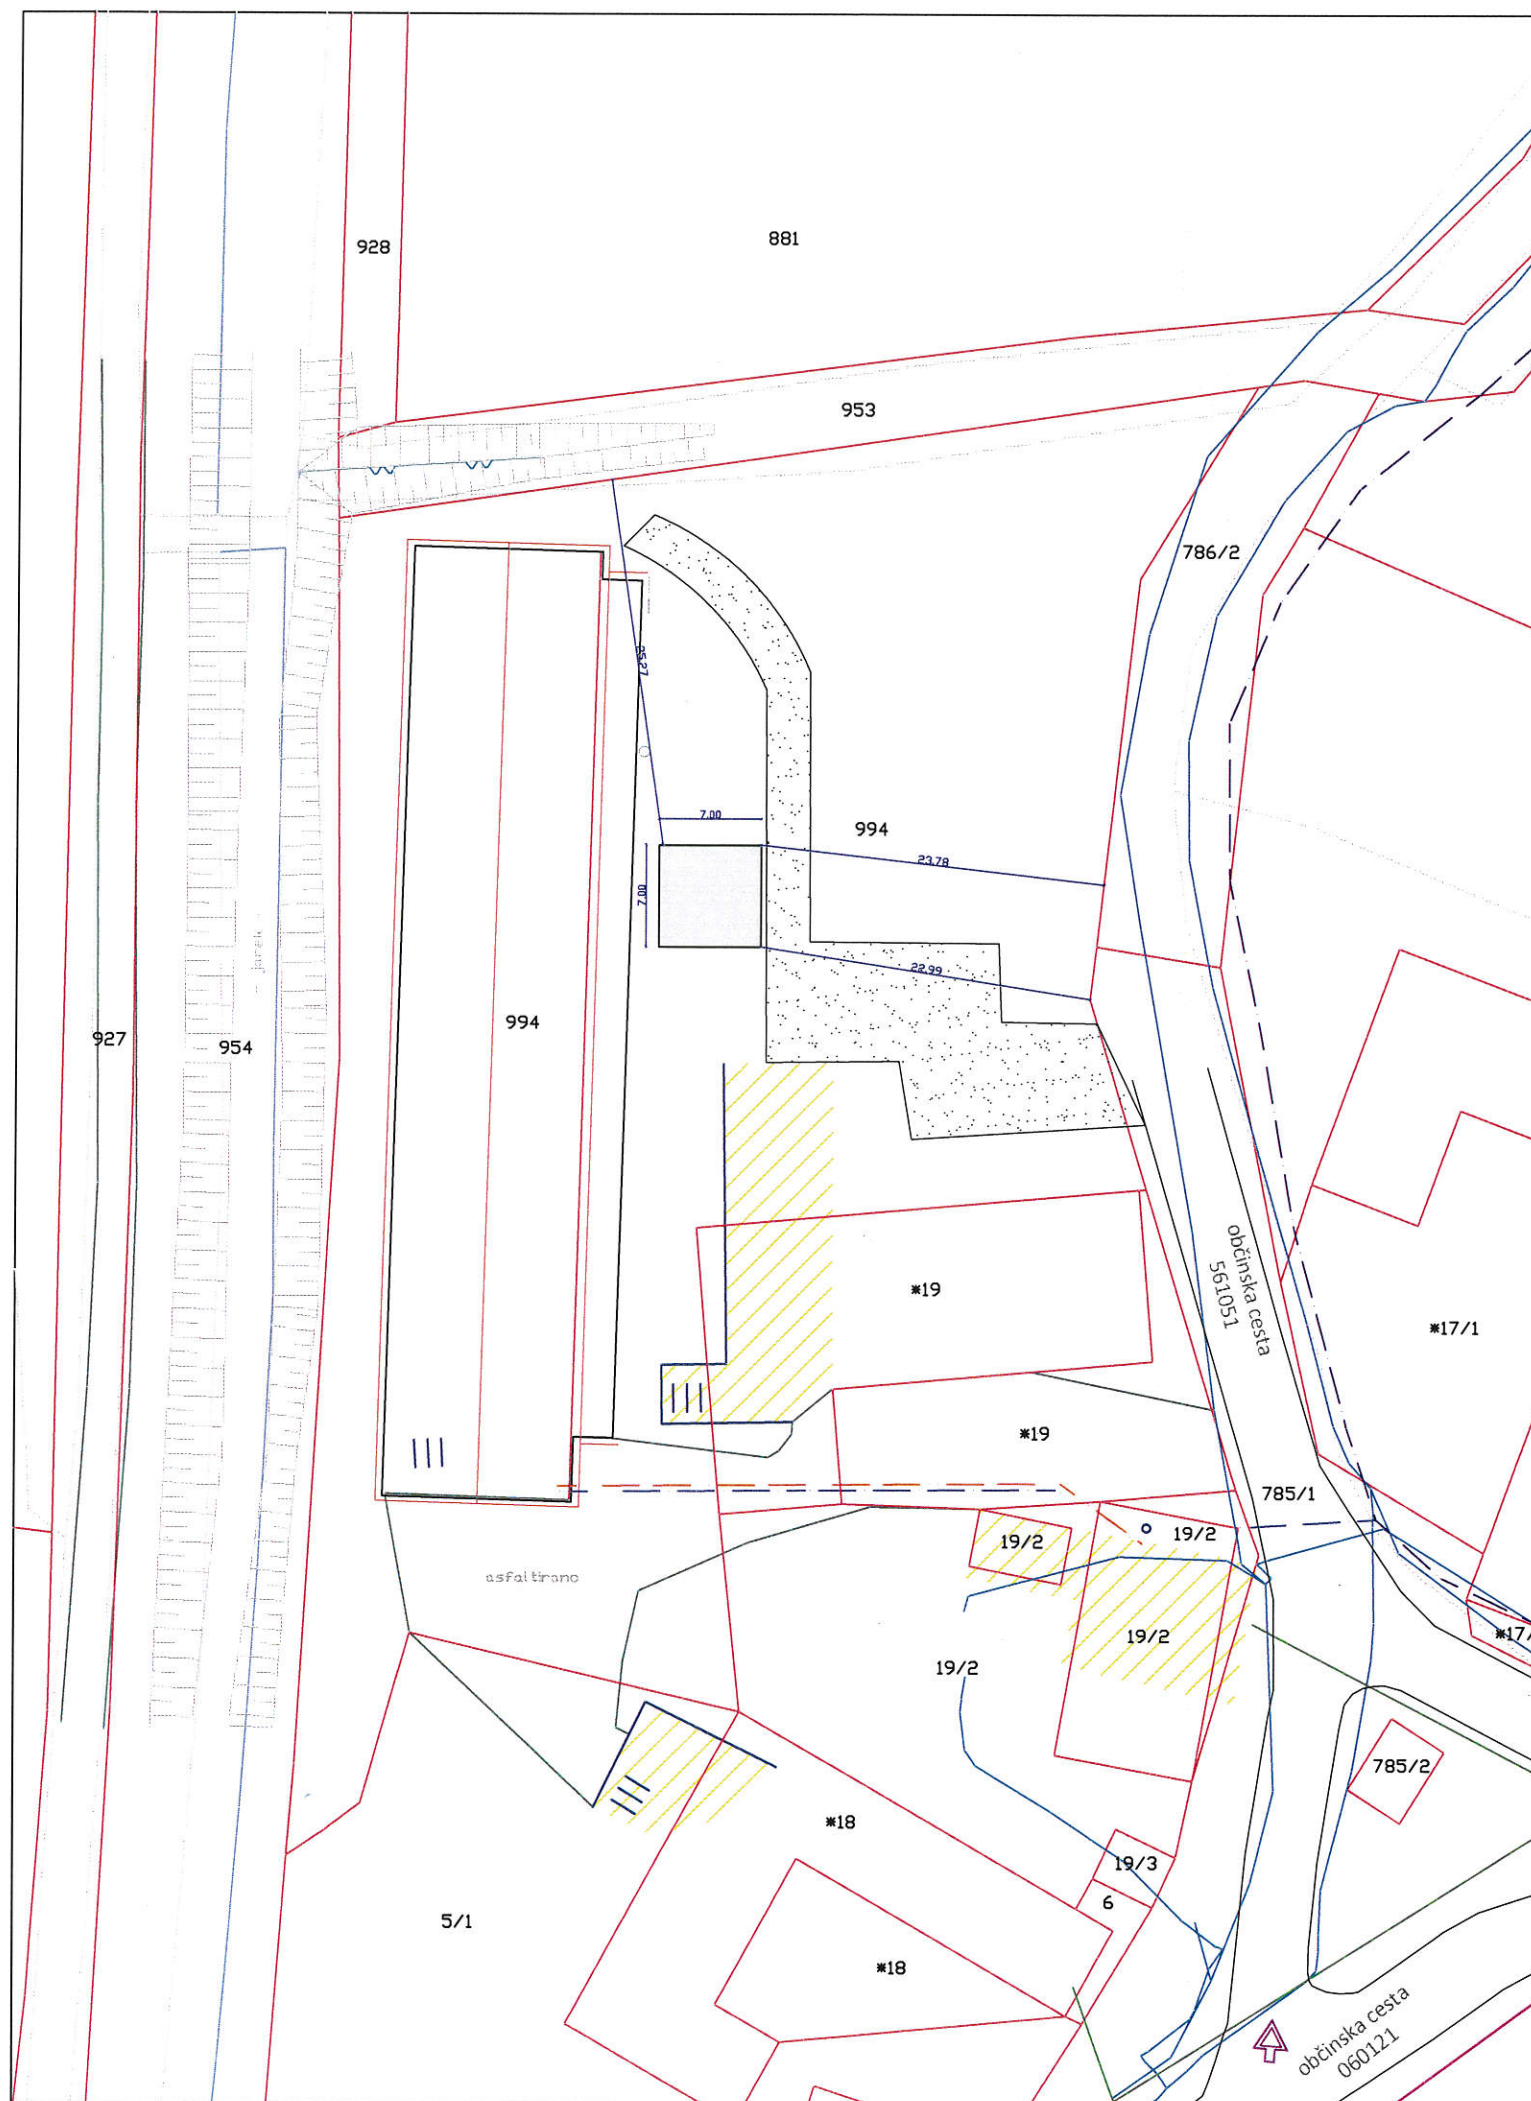





KMETJSKO, INDUSTRIJSKI IN DRUGI  
PROJEKTIVNI BIRO  
SVET PROJEKTA d.o.o.  
Tržaška cesta 53, p.p. 1243  
2000 Maribor  
Tel.059 059 002 Fax.059 059 003  
info@svetprojekta.si www.svetprojekta.si

Številka projekta	P01-E/2020		
Naročnik	UROŠ BRAČEK HVALETINCI 13 2255 VITOMARCI		
Objekt	GNOJIŠČE		
Vrsta projekta	DOKUMENTACIJA ZA ENOSTAVNI OBJEKT		
Risba	LEGA OBJEKTA NA ZEMLJIŠČU - VAROVANA OBMOČJA		
Vodja projekta	Bojan Kogal, dipl.ing.gr.	G-1795	
Projektant	Svet projekta d.o.o.		
Merilo M 1:500	Datum marec 2020	List številka 1	






LEGENDA:

-  - NOVOGRADNJA - ENOSTAVNI OBJEKT - GNOJIŠČE
-  - OBSTOJEČI OBJEKTI
-  - Zidana gospodarska stavba, garaža
-  - Stanovanjska stavba
-  4.jarek
-  11.vodovod
-  13.El.vod N.N. v zemlji
-  Povezave - DKN
-  23.El komunikacijeGJI
-  26.Urejena meja
-  40.vodovodGJI
-  48.elektricna\_energijaGJI


 KMETJSKO, INDUSTRIJSKI IN DRUGI PROJEKTIVNI BIRO  
SVET PROJEKTA d.o.o.  
Tržaška cesta 53, p.p. 1243  
2000 Maribor  
Tel.059 059 002 Fax.059 059 003  
info@svetprojekta.si www.svetprojekta.si


Številka projekta	P01-E/2020	
Naročnik	UROŠ BRAČEK HVALETINCI 13 2255 VITOMARCI	
Objekt	GNOJIŠČE	
Vrsta projekta	DOKUMENTACIJA ZA ENOSTAVNI OBJEKT	
Risba	LEGA OBJEKTA NA ZEMLJIŠČU	
Vodja projekta	Bojan Kogal, dipl.ing.gr.	G-1795
Projektant	Svet projekta d.o.o.	
Merilo M 1:500	Datum marec 2020	List številka 2

## Tloris

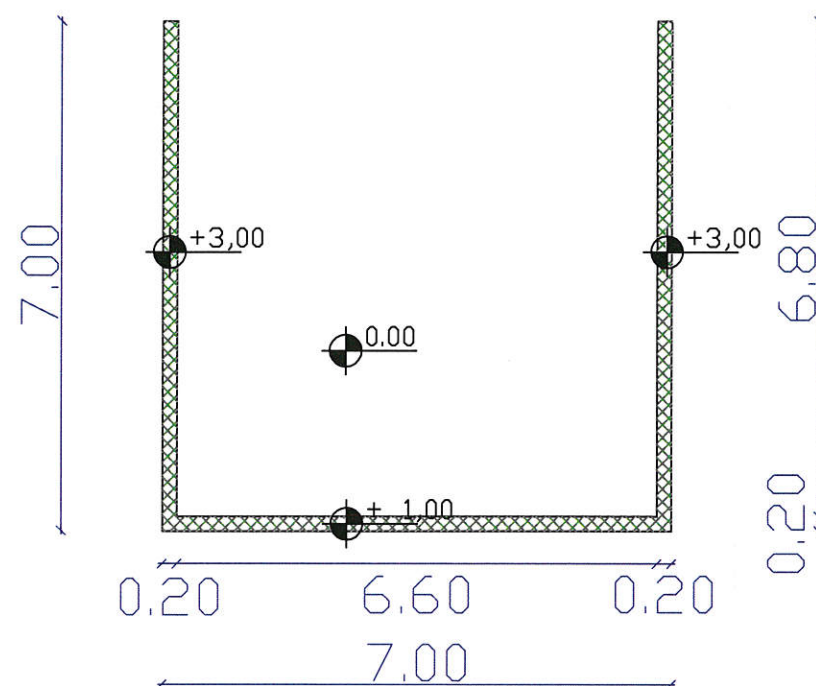

## Prerez

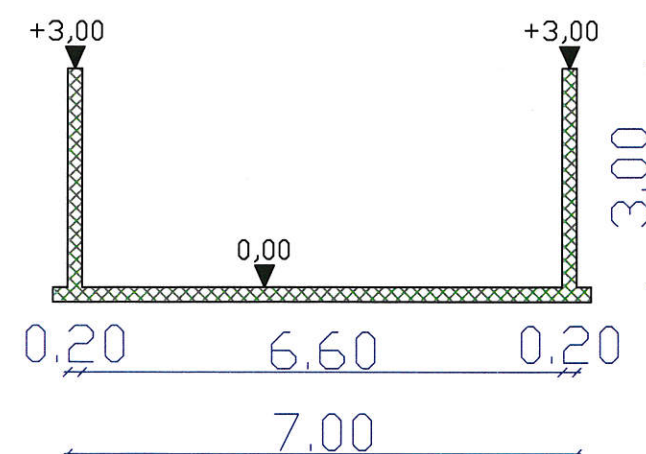

 <b>KMETJSKO, INDUSTRIJSKI IN DOM PROJEKTIVNI BIRO</b> <b>SVET PROJEKTA d.o.o.</b> Tržaška cesta 53, p.p. 1243 2000 Maribor Tel. 059 059 002 Fax. 059 059 003 info@svetprojekta.si www.svetprojekta.si		
Številka projekta	P01-E/2020	
Naročnik	UROŠ BRAČEK HVALETINCI 13 2255 VITOMARCI	
Objekt	GNOJIŠČE	
Vrsta projekta	DOKUMENTACIJA ZA ENOSTAVNI OBJEKT	
Risba	TLORIS PRITLIČJA, PREREZ	
Odgovorni vodja projekta	Bojan Kogal, dipl.ing.gr.	G-1795
Projektant	Svet projekta d.o.o.	
Merilo M 1:100	Datum marec 2020	List številka 3